


**3.5-Zimmerwohnung**  
**WHG G/02**  
BWF 86.00 m<sup>2</sup>  
Garten/Sitzplatz 55.00 m<sup>2</sup>  
  
Preis auf Anfrage



Situationsplan Mst. 1:2000

Möbelierung im Kaufpreis nicht enthalten

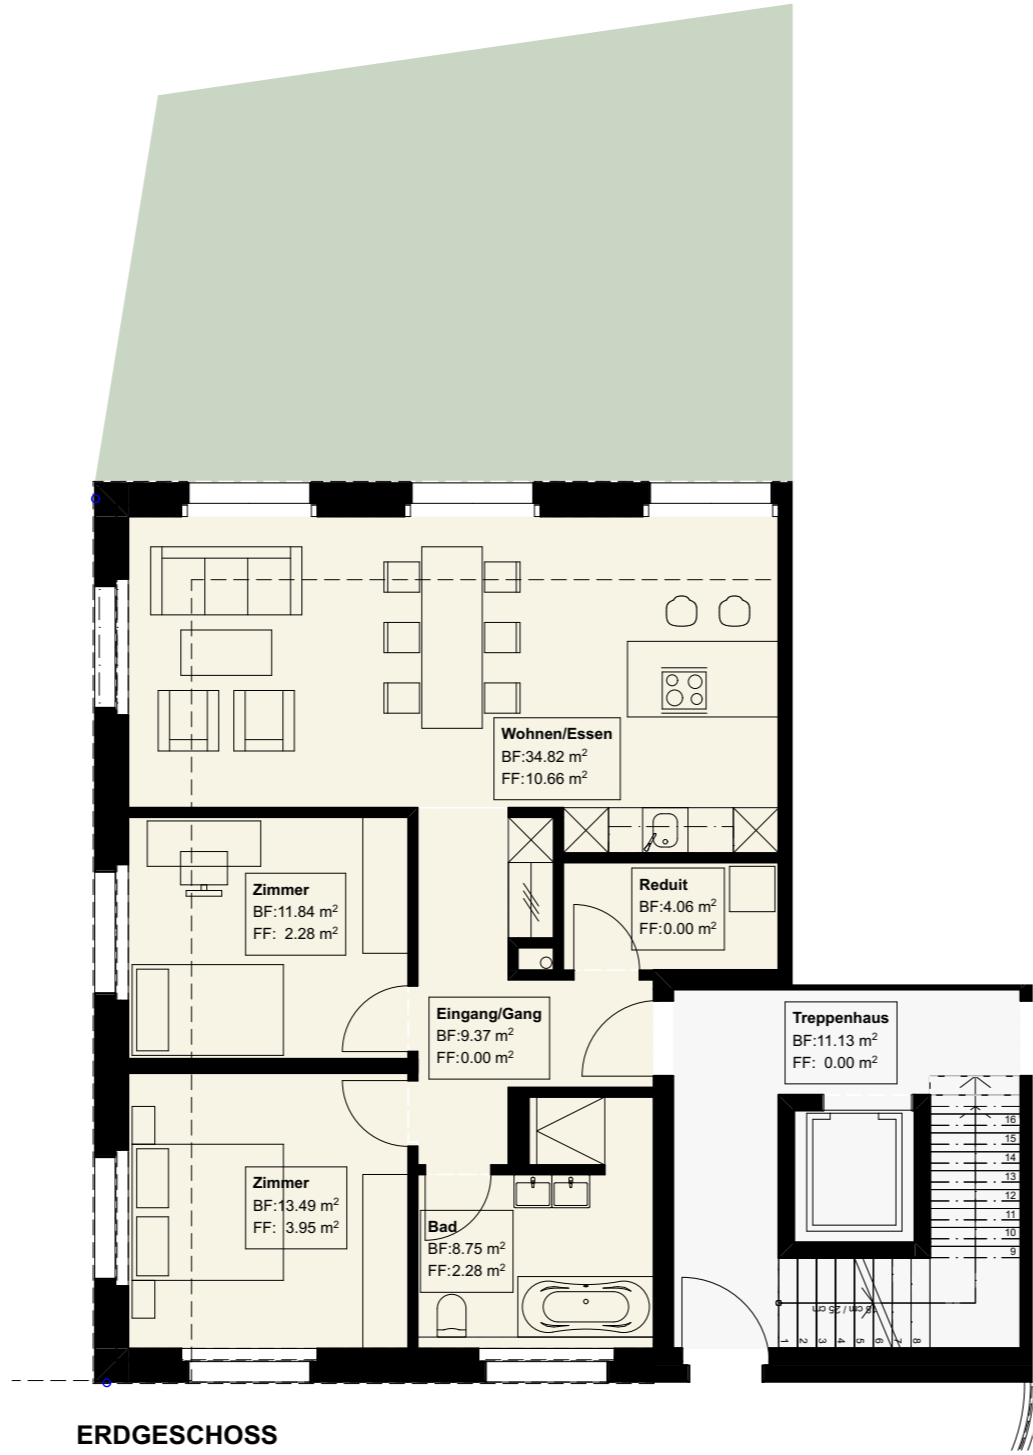