

Haus H

2. OBERGESCHOSS + DACHGESCHOSS

5.5-Zimmer-
Maisonettewohnung

WHG H_07

Bruttowohnfläche 193.0 m²

Loggia 10.5 m²

3.5-Zimmer-
Maisonettewohnung

WHG H_08

Bruttowohnfläche 119.0 m²


Loggia 5.2 m²

4.5-Zimmer-
Maisonettewohnung


WHG H_09

Bruttowohnfläche 141.0 m²

Loggia 10.5 m²

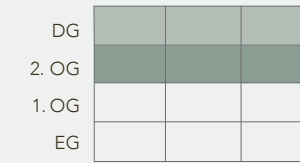

2. OBERGESCHOSS DACHGESCHOSS (SEITE 26/27)

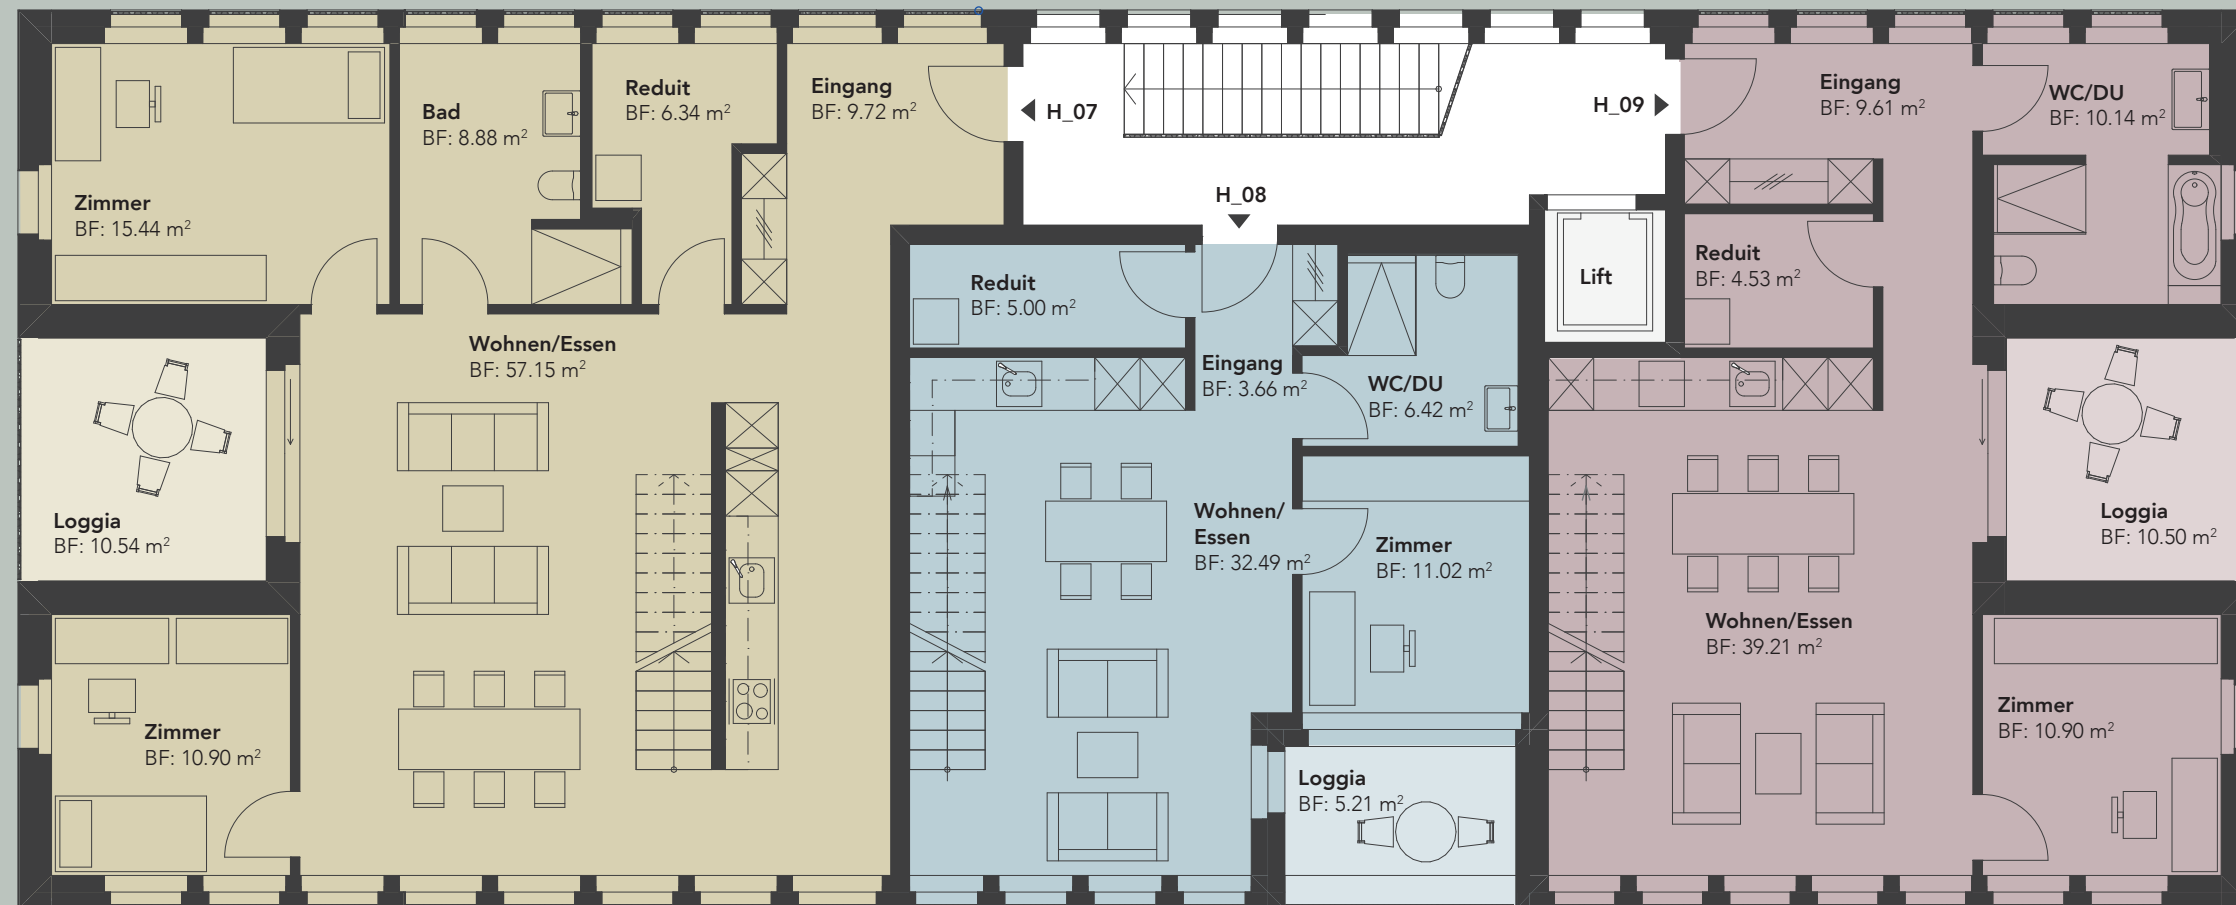

Haus H

2. OBERGESCHOSS + DACHGESCHOSS

5.5-Zimmer-
Maisonettewohnung

WHG H_07

Bruttowohnfläche 212.0 m²

Loggia 9.0 m²

3.5-Zimmer-
Maisonettewohnung

WHG H_08

Bruttowohnfläche 132.0 m²


Loggia 5.0 m²

4.5-Zimmer-
Maisonettewohnung

WHG H_09

Bruttowohnfläche 159.0 m²

Loggia 9.5 m²

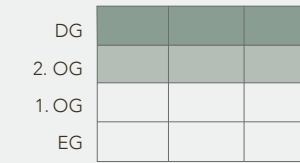

DACHGESCHOSS OBERGESCHOSS (SEITE 24/25)

